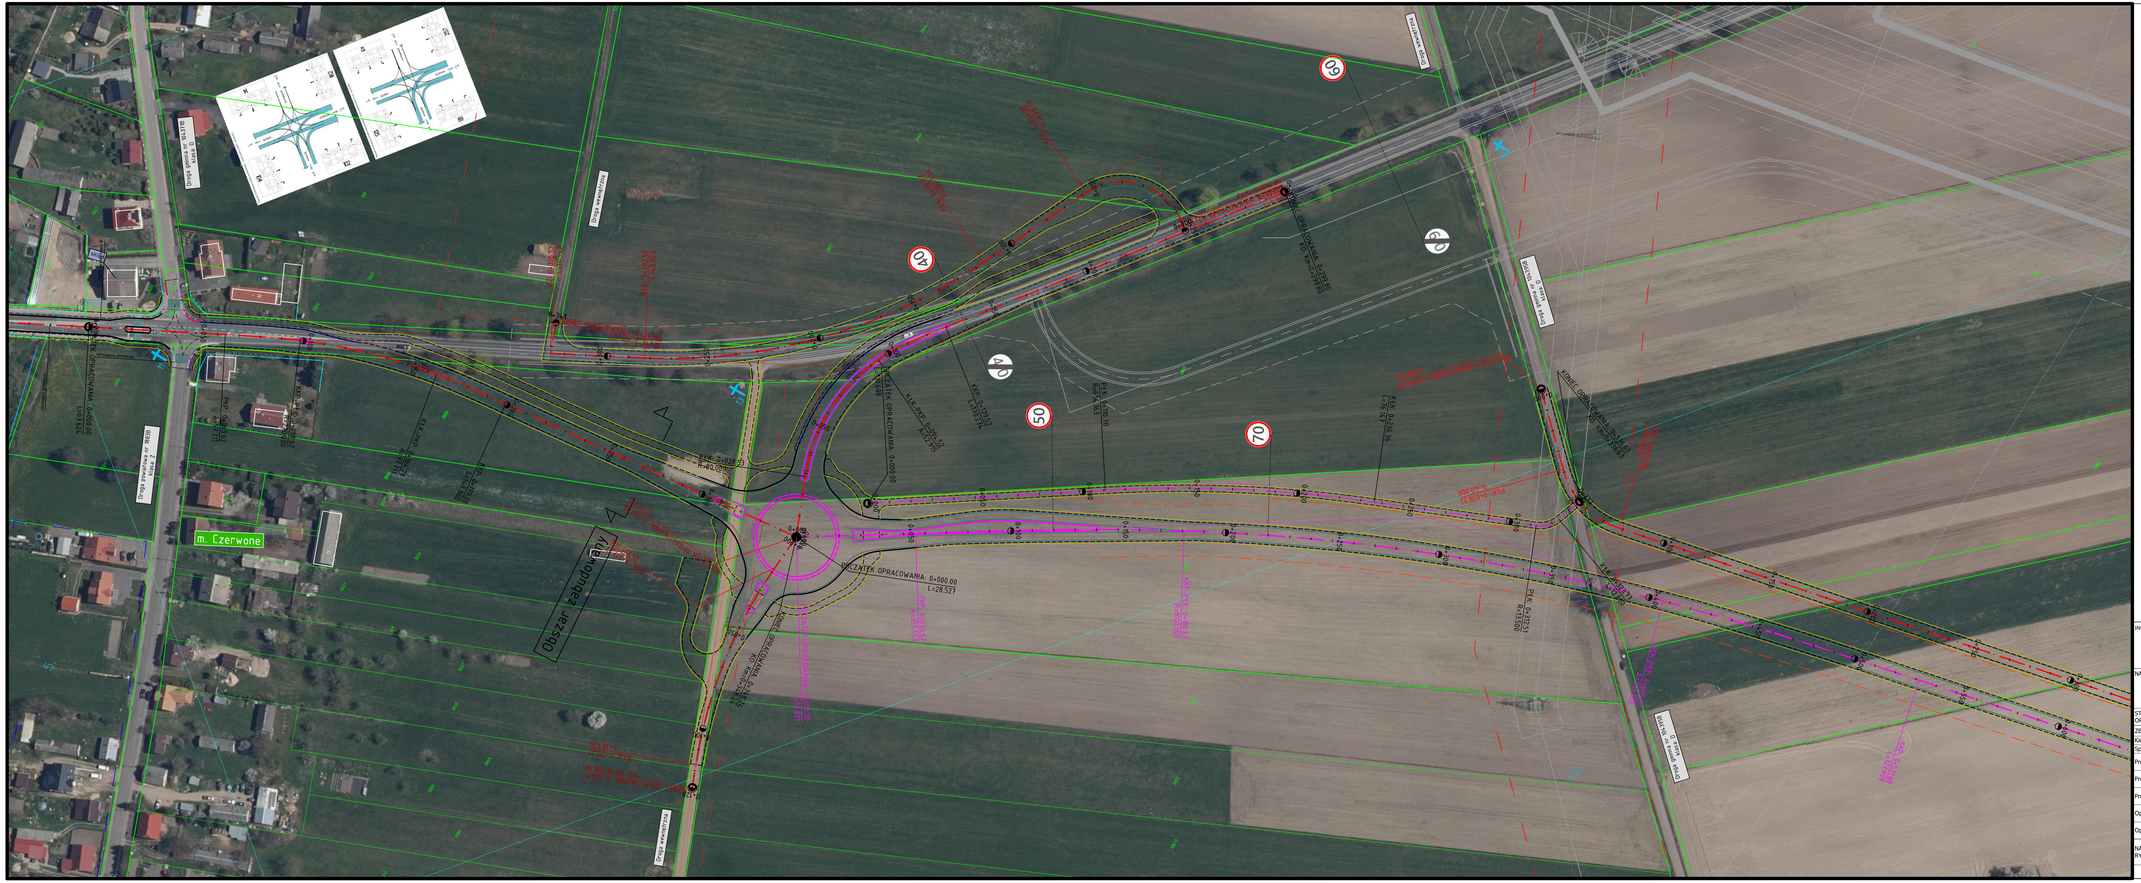
m. Czerwone
Obszar zabudowany
ROZPOCZĘCIE OPRACOWANIA 0+000.00
L=28.57
KIERUNEK OPRACOWANIA 0+000.00
KIERUNEK OPRACOWANIA 0+000.00
ZAKOŃCZENIE OPRACOWANIA 5+149.83
ZAKOŃCZENIE OPRACOWANIA 5+149.83
DK63
DK63
DW647
DW647
02
03
04
05
06
07
R=150
R=150
R=150