


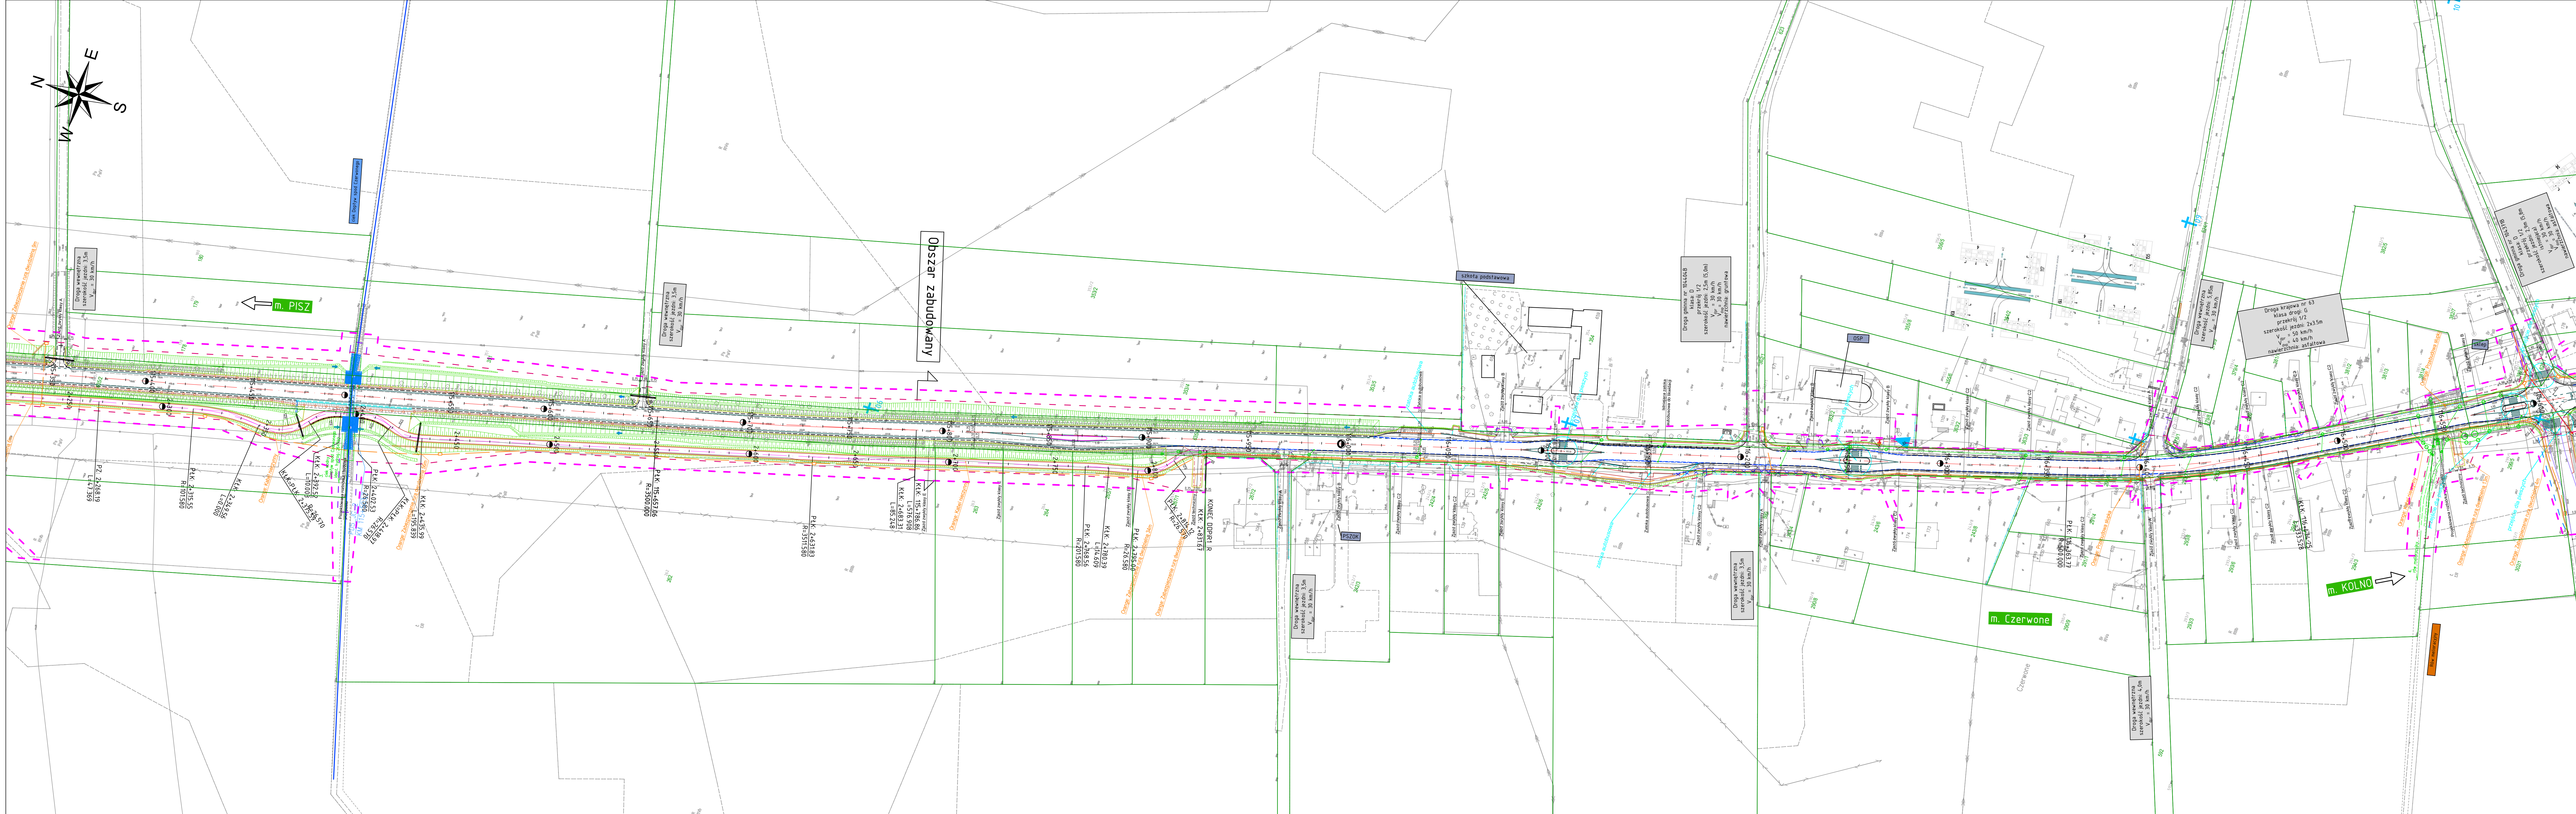

UKŁAD ARKUSZY

INWESTOR	Generators Dyrkacja Drog Krajowych i Autostrad w Białymstoku, ul. Zwycięstwa 2, 15-703 Białystok	WYKONAWCA	Centrum Doradcze Sp. z o.o. 01-182 Warszawa, ul. Leszczy 14	PODWYKONAWCA	Biuro Projektów Komunikacyjnych w Poznaniu Sp. z o.o. 61-801 Poznań, ul. Tadeusza Kościuszki 68
NAZWA PROJEKTU					
Opracowanie Studium Techniczno – Ekonomiczno – Środowiskowego z elementami Koncepcji Programowej dla zadania: Rozbudowa DK63 od m. Wincenta do m. Kólno wraz z budową zachodniej obw. Kólno (od DK63 do DW647)					
STADIUM PRACOWNIA					
STUDIUM TECHNICZNO-EKONOMICZNO-ŚRODOWISKOWE Z ELEMENTAMI Koncepcji PROGRAMOWEJ - ETAP II					
ZESPÓŁ PROJEKTOWY		IMIE I NAZWISKO	NR UPRAWNIEN	SKALA RYSUNKU	1:1000
Kierownik projektu	mgr inż. Anna Leśniewska-Nowak	WKP/0095/POOD/04	drogowa	PODPIS	
Sprawdzający	mgr inż. Robert Gienza	WKP/0254/POOD/08	drogowa		
Projektant	mgr inż. Andrzej Tajcher	WKP/0242/POOD/04	drogowa		
Projektant	mgr inż. Karol Napierkowski	WKP/0107/POOD/24	drogowa		
Opracowujący	mgr inż. Tomasz Kucał	WKP/0111/ZOOD/24	drogowa		
Opracowujący	inż. Szymon Fornalik				
NAZWA RYSUNKU	PLAN SYTUACYJNY			NUMER RYSUNKU	2.3
wersja				1	
Data				wrzesień 2026	24230