


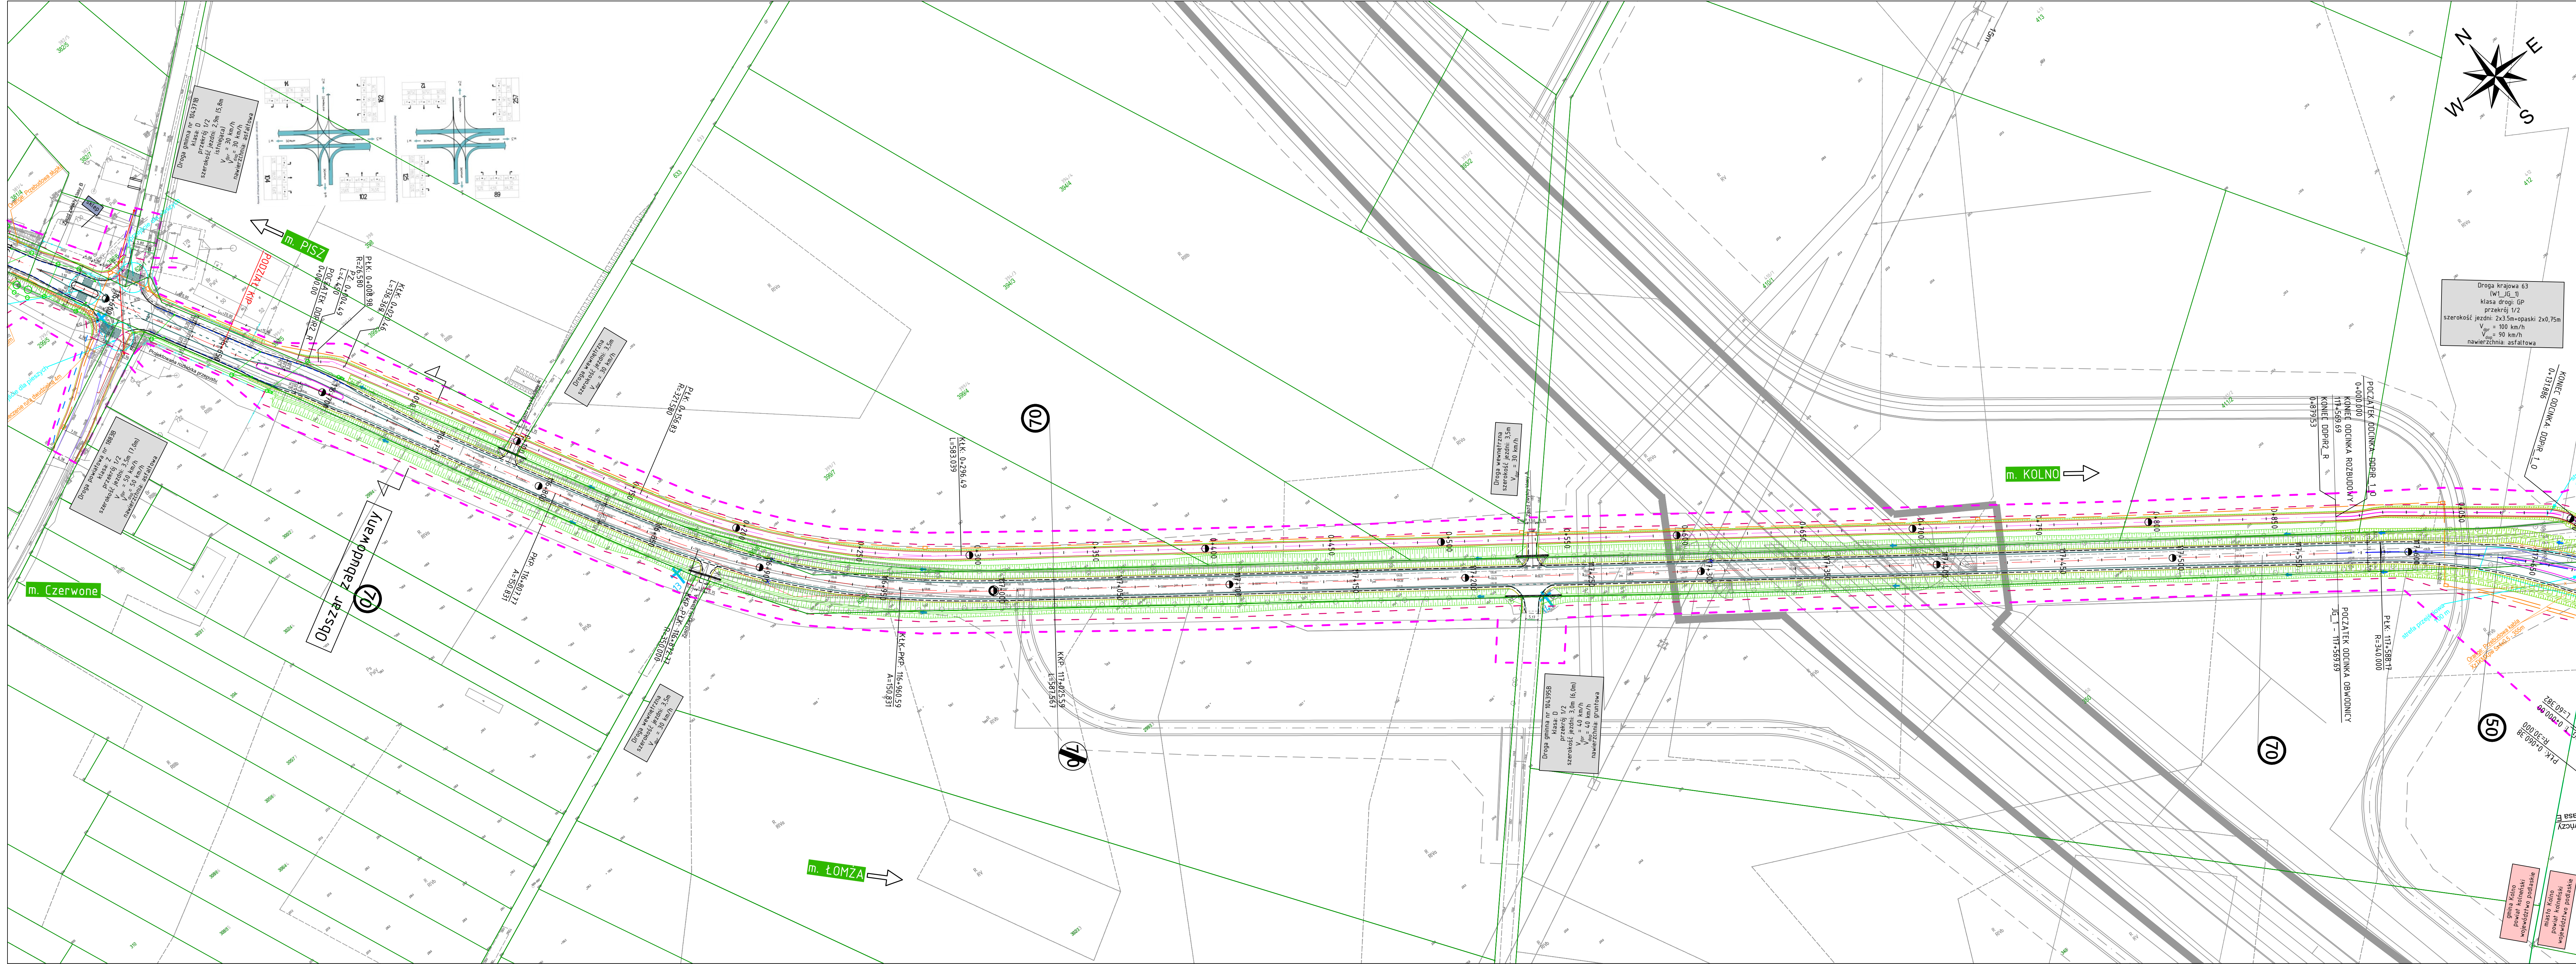

UKŁAD ARKUSZY

INWESTOR

Generałna Dyrekcja Dróg Krajowych i Autostrad
reprezentowana przez GDDKiA Oddział
w Białymostku, ul. Zwycięstwa 2, 15-703 Białystok

WYKONAWCA

Infra
Centrum Doradztwa
Infra - Centrum Doradztwa Sp. z o.o.
01-192 Warszawa, ul. Leszno 14

PODWYKONAWCA

BPK
Biuro Projektów Komunikacyjnych
w Poznaniu Sp. z o.o.
61-891 Poznań, ul. Tadeusza Kościuszki 68

NAZWA PROJEKTU

Opracowanie Studium Techniczno - Ekonomiczno - Środowiskowego z elementami
Koncepcji Programowej dla zadania: Rozbudowa DK63 od m. Wincenta do m. Kolno
wraz z budową zachodniej obw. Kolna (od DK63 do DW647)

STADIUM OPRACOWANIA

STUDIUM TECHNICZNO-EKONOMICZNO-ŚRODOWISKOWE
Z ELEMENTAMI KONCEPCJI PROGRAMOWEJ - ETAP II

SKALA RYSUNKU

1:1000

ZESPÓŁ PROJEKTOWY	IMIE I NAZWISKO	NR UPRAWNIENI	SPECJALNOŚĆ	PODPIS
Kierownik projektu	mgr inż. Anna Leśniewska-Nowak	WKP/0095/POOD/04	drogowa	
Projektant	mgr inż. Robert Gienza	WKP/0254/POOD/08	drogowa	
Projektant	mgr inż. Andrzej Tajcher	WKP/0242/POOD/04	drogowa	
Projektant	mgr inż. Karol Napierkowski	WKP/0107/POOD/24	drogowa	
Opracowujący	mgr inż. Tomasz Kucal	WKP/0111/ZOOD/24	drogowa	
Opracowujący	inż. Szymon Fornalik	-	-	

NAZWA RYSUNKU

PLAN SYTUACYJNY

NUMER RYSUNKU

2.4

WERSJA

1

Prace autorskie zastrzeżone, nieznane z prawem reprodukcji lub wykorzystania w innych formach bez zgody inwestora.

DATA

wrzesień 2026

NR PROJEKTU

24230